


Escala gráfica

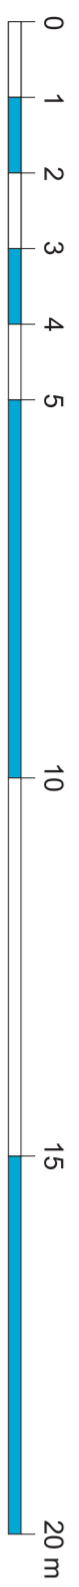

ALZADOS

A.09

1/100